


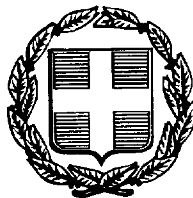

ΕΦΗΜΕΡΙΣ ΤΗΣ ΚΥΒΕΡΝΗΣΕΩΣ

ΤΗΣ ΕΛΛΗΝΙΚΗΣ ΔΗΜΟΚΡΑΤΙΑΣ

ΤΕΥΧΟΣ ΤΕΤΑΡΤΟ — Αρ. Φύλλου 1048

4 Δεκεμβρίου 1997

ΠΕΡΙΕΧΟΜΕΝΑ

ΑΝΑΔΑΣΩΣΕΙΣ
ΑΠΟΦΑΣΕΙΣ

Αριθ. 3146 (1)

Άρση αναδασωτέας έκτασης εννέα και τριών δεκάτων (9,3) στρεμμάτων για τη διάνοιξη της επαρχιακής οδού Χίου - Βολισσού στη θέση Γιαννάκη περιφέρειας Κοιν. Πυτιούς.

Ο Δ/ΝΤΗΣ ΔΑΣΩΝ
ΤΗΣ ΠΕΡΙΦΕΡΕΙΑΣ ΒΟΡΕΙΟΥ ΑΙΓΑΙΟΥ

Έχοντας υπόψη:

1. Τις σχετικές δ/ξεις για διοικητική αποκέντρωση.

2. Τις δ/ξεις της παρ. 3 του άρθ. 117 του Συντάγματος της Χώρας.

3. Τις δ/ξεις του Ν. 998/79, και ειδικότερα τα άρθρα 44 παρ. 3, 45, και 48 όπως τροποποιήθηκαν και ισχύουν.

4. Τις αριθ. 160417/8.7.80 και 182447/3049/24.9.80 διαταγές του Υπ. Γεωργίας.

5. Την αριθ. 439/6.3.96 απόφαση του Περ/κού Δ/ντή Ν. Χίου (τροποποίηση αναδασωτέας).

6. Την αριθ. 3145/27.10.1997 εισήγηση της Δ/νσης Δασών Χίου.

7. Τις δ/ξεις των Ν. 2240/94 και Ν. 2503/97 «Δάση στελέχωση της περιφέρειας ......».

8. Την αριθ. 450/5.9.97 απόφαση Γεν. Γραμ. της περιφέρειας για μεταβίβαση αρμοδιοτήτων, αποφασίζουμε:

Στην έκταση που κηρύχθηκε αναδασωτέα με την αριθ. 1588/4.9.1981 απόφαση του Νομάρχη Χίου και τροποποιήθηκε με την 439/6.3.96 απόφαση του Περ/κού Δ/ντή Χίου εμβαδού 61.250 εξήντα μιας χιλιάδων διακοσίων πενήντα στρεμμάτων στις θέσεις Αγριελιά, Κεφάλα, Αχλάδα, Κακαμουνιά, Μαντάλα, Αλεπόβουνο, Λασπόλακος ιδιοκτησίας των Κοινοτήτων ιδιοκτησίας των Κοινοτήτων Καμπιών, Σπαρτούντας, Φυτών, Διευχών, Πιτυούς, Σιδηρούντας και Δημοσίου, ΑΙΡΟΥΜΕ την αναδασωτέα σε έκταση εμβαδού εννέα και τριών δεκάτων (9,3) στρεμμάτων για τη διάνοιξη της επαρχιακής οδού Χίου - Βολισσού στη θέση Γιαννάκη περιφέρειας Κοινότητας Πυτιούς, όπως φαίνεται στο συνημμένο τοπογραφικό διάγραμμα κλίμακας 1: 500, τον χάρτη προσανατολισμού κλίμακας 1: 200.000 και αποτυπώνεται στην οριζοντιογραφία της μελέτης κατασκευής της οδού, για τη βελτίωσή της.

Η απόφαση αυτή να δημοσιευθεί στην Εφημερίδα της Κυβερνήσεως.

Χίος, 27 Οκτωβρίου 1997

Με εντολή Γενικού Γραμματέα Περιφέρειας
Ο Δ/ντής Δασών της Περιφέρειας
ΠΑΝΑΓΙΩΤΗΣ ΣΕΡΑΪΔΗΣ


ΤΟΠΟΓΡΑΦΙΚΟ ΔΙΑΓΡΑΜΜΑ

ΕΚΤΑΣΗΣ ΠΟΥ ΠΡΟΤΕΙΝΕΤΑΙ Η ΑΡΣΗ ΑΝΑΔΑΣΩΤΕΑΣ

ΓΙΑ ΤΗΝ ΔΙΑΝΟΙΞΗ ΔΡΟΜΟΥ

ΕΜΒΑΔΟΥ Π72 Π73......Π'73 Π'72 = 9,3 στρ

Κλ 1:500

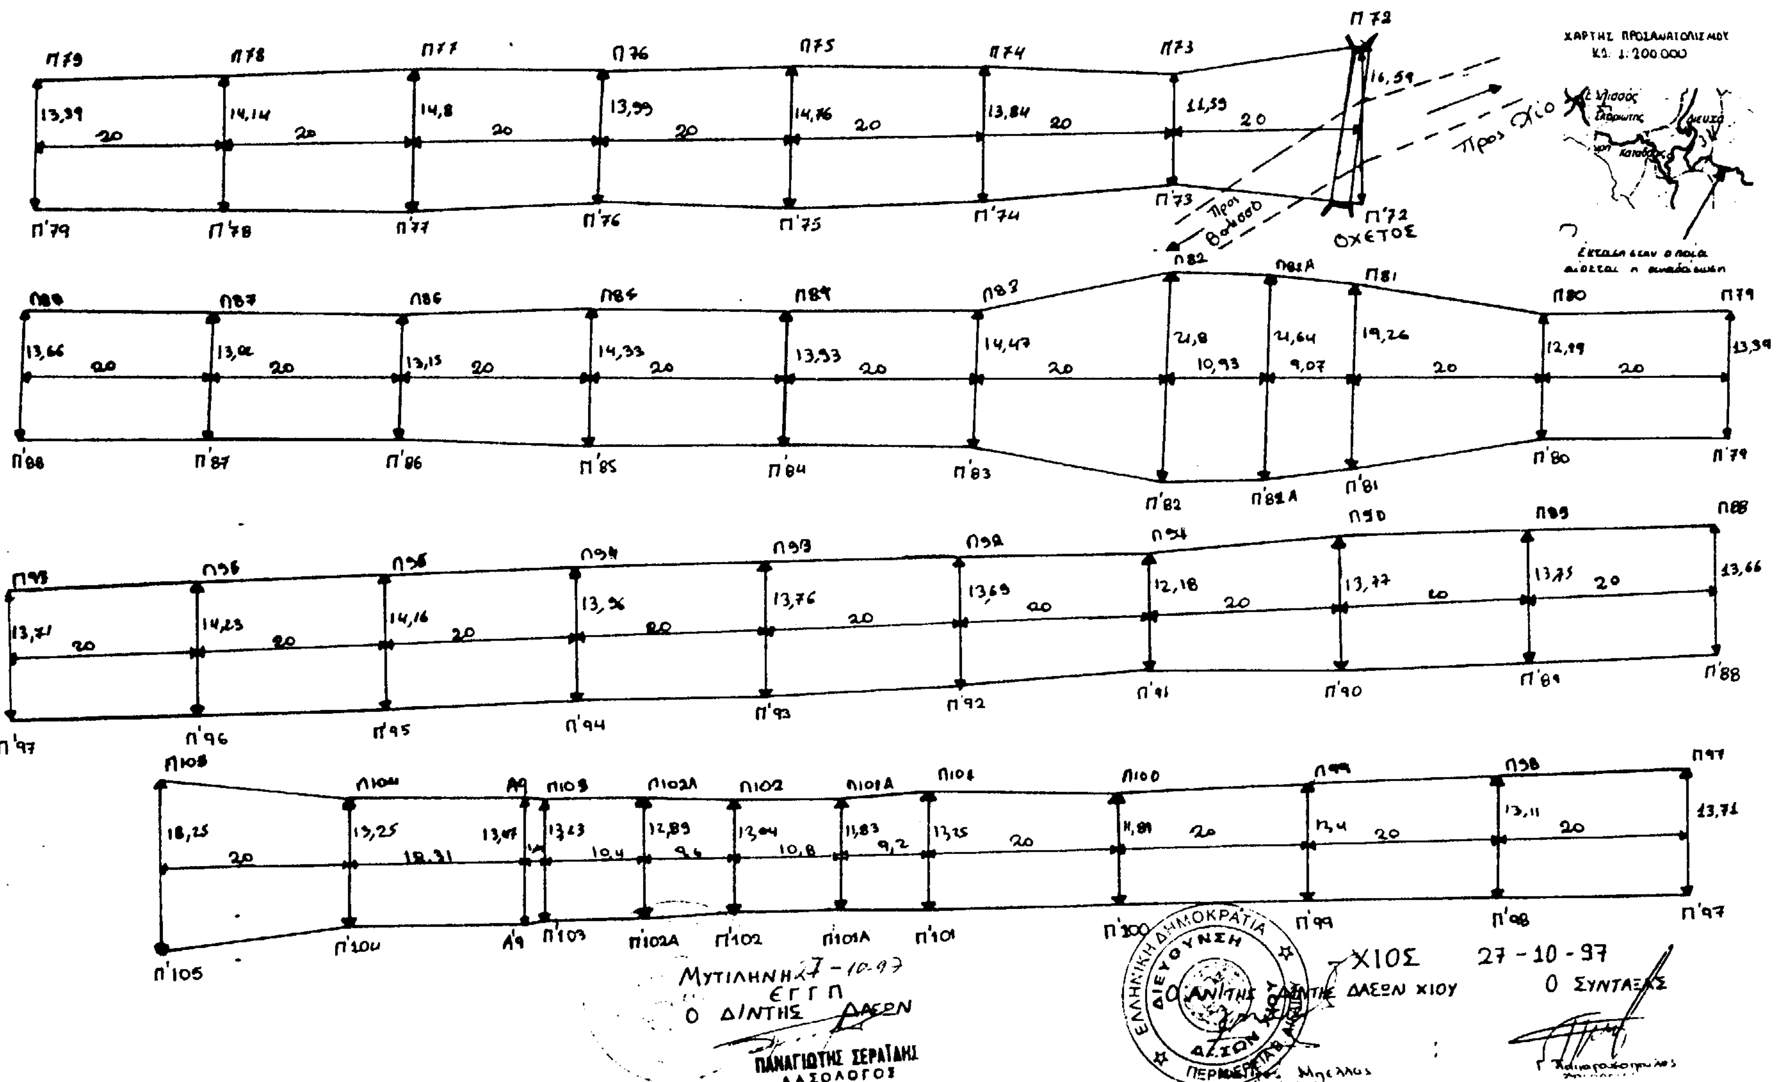

Αριθ. 08/ΔΑΣ/523 (2)

Κήρυξη ως αναδασωτέας εκτάσεως 100 τ.μ. στη θέση «Πλάκα - ΝΑΤΟ» του Δήμου Κερατέας του Νομού Αττικής.

Ο ΓΕΝΙΚΟΣ ΓΡΑΜ. ΠΕΡΙΦΡΕΙΑΣ ΑΤΤΙΚΗΣ

Έχοντας υπόψη:

1. Τις διατάξεις του Ν. 3200/55 «Περί Διοικητικής Αποκεντρώσεως», όπως αυτές τροποποιήθηκαν μεταγενέστερα με τις διατάξεις του Ν.Δ. 532/70.
2. Τις διατάξεις του Ν. 2503/1997 «Διοίκηση, οργάνωση, στελέχωση της Περιφέρειας κλπ».
3. Τις διατάξεις της παρ. 3 του άρθρου 117 του Συντάγματος της Χώρας.
4. Τις διατάξεις του Ν. 998/79 «Περί προστασίας των Δασών και των Δασικών εν γένει εκτάσεων της Χώρας» και ειδικότερα:

α) του άρθρου 41 παρ. 1 και β) του άρθρου 38 παρ. 1.

5. Τις διαταγές του Υπουργείου Γεωργίας:

α) 160417/1180/8.7.80, «Περί οδηγιών για τις αναδασωτέες εκτάσεις», β) 182447/3049/24.9.80.

6. Την αριθ. 08/ΔΑΣ/ΛΑ/726/13.10.1997 πρόταση του Δασαρχείου Λαυρίου σχετικά με την κήρυξη ως αναδασωτέας, της αναφερομένης στο θέμα εκτάσεως, αποφασίζουμε:

Κηρύσσουμε αναδασωτέα, ώστε να αποκλεισθεί η διάθεσή της για άλλο προορισμό, τη δημόσια δασική έκταση (δάσος), εμβαδού εκατό (100) τετραγωνικών μέτρων στη θέση «Πλάκα - Νάτο» περιφέρειας Δήμου Κερατέας, Ν. Αττικής, με σκοπό τη διατήρηση του χαρακτήρα του δάσους και την επαναδημιουργία της δασικής βλαστήσεως η οποία αποτελούμενη από χ. πεύκη, καταστράφηκε εξ αιτίας πυρκαϊάς στις 8 Αυγούστου 1997, και προσδιορίζεται από τα στοιχεία: Α - Β - Γ - Δ - Α

όπως φαίνονται στο συνημμένο διάγραμμα το οποίο αποτελεί αναπόσπαστο μέρος της αποφάσεως αυτής και έχει όρια:


Ανατολικά: Με δημόσια δασική έκταση.
Δυτικά: Με δημόσια δασική έκταση.
Βόρεια: Με δημόσια δασική έκταση.
Νότια: Με αγροτικό δρόμο.

Η απόφαση αυτή να δημοσιευθεί στην Εφημερίδα της Κυβερνήσεως.

Αγία Παρασκευή, 29 Οκτωβρίου 1997
Ο Γενικός Γραμματέας
ΝΙΚΟΛΑΟΣ ΜΙΧΑΛΟΠΟΥΛΟΣ

ΠΡΟΣΑΡΤΑΤΑΙ
... 08/ΔΑΣ/523/97
... μας.
Αγ. Παρασκευή 29-10-1997
Ο Γενικός Γραμματέας
Περιφέρειας Αττικής
Τ.Υ.
Νικόλαος Μιχαλόπουλος

ΑΠΟΣΠΑΣΜΑ ΧΑΡΤΟΥ Γ.Υ.Σ 6477/4
ΚΛ 1: 5000

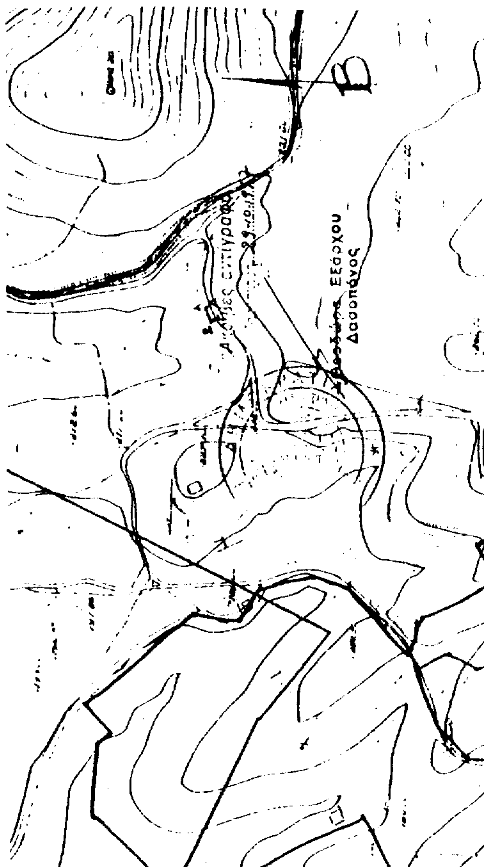

ΥΠΟΜΝΗΜΑ

Τοπογραφικό διάγραμμα καείσης Δημόσιας Δασικής έκτασης στη θέση Πλάκα περιοχής Δήμου Κερατέας Αττικής από την πυρκαγιά της 8-8-1997 με στοιχεία οριογραμμής (Α,Β,Γ,Δ,Α.) συνολικού εμβαδού **εκατό (100) τ.μ.**

ΘΕΩΡΗΘΗΚΕ
ΛΑΥΡΙΟ 1 /1997

ΛΑΥΡΙΟ 12-8-1997
Ο Συντάκτης

Χρήστος Γ. Αντωνέλλης
Δασολόγος

Αριθ. 08/ΔΑΣ/522 (3)

Κήρυξη ως αναδασωτέας εκτάσεως 17 στρεμμάτων στη θέση «Πλάκα Ριμπάρι» του Δήμου Κερατέας του Νομού Αττικής».

Ο ΓΕΝΙΚΟΣ ΓΡΑΜ. ΠΕΡΙΦΕΡΕΙΑΣ ΑΤΤΙΚΗΣ

Έχοντας υπόψη:

1. Τις διατάξεις του Ν. 3200/55 «Περί Διοικητικής Αποκεντρώσεως», όπως αυτές τροποποιήθηκαν μεταγενέστερα με τις διατάξεις του Ν.Δ. 532/70.

2. Τις διατάξεις του Ν. 2503/1997 «Διοίκηση, οργάνωση, στελέχωση της Περιφέρειας κλπ».

3. Τις διατάξεις της παρ. 3 του άρθρου 117 του Συντάγματος της Χώρας.

4. Τις διατάξεις του Ν. 998/79 «Περί προστασίας των Δασών και των Δασικών εν γένει εκτάσεων της Χώρας» και ειδικότερα:

α) του άρθρου 41 παρ. 1 και β) του άρθρου 38 παρ. 1.

5. Τις διαταγές του Υπουργείου Γεωργίας:

α) 160417/1180/8.7.80, «Περί οδηγιών για τις αναδασωτέες εκτάσεις», β) 182447/3049/24.9.80.

6. Την αριθ. 08/ΔΑΣ/ΛΑ/715/13.10.1997 πρόταση του Δασαρχείου Λαυρίου σχετικά με την κήρυξη ως αναδασωτέας, της αναφερομένης στο θέμα εκτάσεως, αποφασίζουμε:

Κηρύσσουμε αναδασωτέα, ώστε να αποκλεισθεί η διάθεσή της για άλλο προορισμό, τη δημόσια δασική έκταση (δάσος), εμβαδού δέκα επτά (17) στρεμμάτων, στη θέση «Πλάκα Ριμπάρι» περιφέρειας Δήμου Κερατέας, Ν. Αττικής, με σκοπό τη διατήρηση του χαρακτήρα της δασικής έκτασης και την επαναδημιουργία της δασικής βλαστήσεως η οποία αποτελούμενη από θάμνους αειφύλλων - πλατυφύλλων, καταστράφηκε εξ αιτίας πυρκαϊάς στις 7 Αυγούστου 1997, και προσδιορίζεται από τα στοιχεία: Α - Β - Γ - Δ - Ε - Ζ - Η - Α

όπως φαίνονται στο συνημμένο διάγραμμα το οποίο αποτελεί αναπόσπαστο μέρος της αποφάσεως αυτής και έχει όρια:

Ανατολικά: Με παλαιό εθνικό δρόμο Λαυρίου Κερατέας.

Δυτικά: Με δημόσια δασική έκταση.

Βόρεια: Με δημόσια δασική έκταση.


Νότια: Με δημόσια δασική έκταση.

Η απόφαση αυτή να δημοσιευθεί στην Εφημερίδα της Κυβερνήσεως.

Αγία Παρασκευή, 29 Οκτωβρίου 1997

Ο Γενικός Γραμματέας
ΝΙΚΟΛΑΟΣ ΜΙΧΑΛΟΠΟΥΛΟΣ

ΑΠΟΣΠΑΣΜΑ ΧΑΡΤΟΥ Γ.Υ.Σ 6478/3
ΚΛ 1: 5000

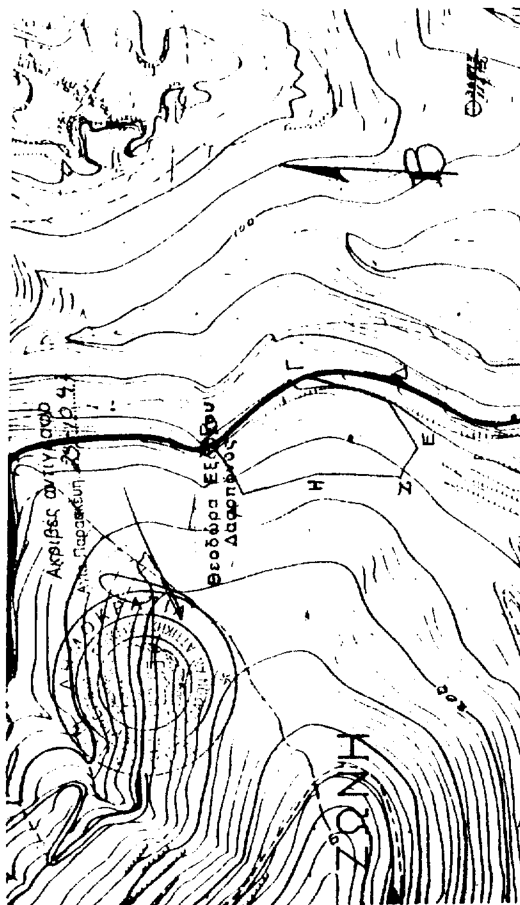

ΥΠΟΜΝΗΜΑ

Τοπογραφικό διάγραμμα καείσης Δημόσιας Δασικής έκτασης στη θέση Πλάκα - Ριμπάρι περιοχής Δήμου Κερατέας Αττικής από την πυρκαγιά της 7-8-1997 με στοιχεία οριογραμμής (Α,Β,Γ,Δ,Ε,Ζ,Η,Α) συνολικού εμβαδού δεκαεπτά (17) στρεμμάτων.

ΛΑΥΡΙΟ 12-8-1997
Ο Συντάκτης
Χρηστος Αντωνελλης
Δασολογος

ΘΕΩΡΗΘΗΚΕ
ΛΑΥΡΙΟ 13/8/1997

Αριθ. 07/ΔΑΣ/315 (4)

Κήρυξη ως αναδασωτέας δημόσιας δασικής έκτασης στη θέση Σκληρή της Κοινότητας Αγκριστρίου - Αίγινας Νομού Αττικής.

Ο ΓΕΝΙΚΟΣ ΓΡΑΜ. ΠΕΡΙΦΕΡΕΙΑΣ ΑΤΤΙΚΗΣ

Σύμφωνα με:

1) Τις διατάξεις: α) του άρ. 117 παρ. 3 Συντάγματος της Ελλάδος.

β) Των άρθ. 188 - 205 του Ν.Δ. 86/69 «Περί Δασικού Κώδικος» και άρ. 37 - 44 Ν. 998/79.

γ) Του Ν. 3200/1955 «περί διοικητικής αποκεντρώσεως» σε συνδυασμό με τις διατάξεις του Ν.Δ. 532/1970 «περί συμπληρώσεως των διατάξεων διοικητικής αποκεντρώσεως» σε συνδυασμό και του 709/1970 Β. Δ/τος που εκδόθηκε σε τέλεση αυτού.

δ) του άρ. 4 παρ. 6 του Ν. 2240/94 ΦΕΚ 153 Α και του άρ. 14 του Ν. 2399/96 ΦΕΚ 90 Α.

2) Τις εξής διαταγές του Υπουργείου Γεωργίας:

α) 160417/1180/9.7.1980, β) 182447/3049/24.9.1980, γ) 141823/24.2.1983, δ) 80300/4928/5.8.1991.

3) Την αριθ. 86/9.9.1997 του Γενικού Γραμματέα Περιφέρειας Αττικής.

4) Την πρόταση που υποβλήθηκε με την 07//ΔΑΣ/....Π..../1109/1997 αναφορά του αρμόδιου Δασαρχείου Πειραιά, σχετικά με την κήρυξη ως αναδασωτέας της κατωτέρω δασικής έκτασης εμβαδού 750 τ.μ. που καλυπτόταν από δασική βλάστηση χαλεπίου πεύκης, σχοίνα, και χορτολιβαδική βλάστηση και καταστράφηκε από πυρκαγιά την 22.5.1997 στη δασική θέση Σκληρή Κοινότητας Αγκιστρίου Αίγινας.

Επειδή η έκταση χρειάζεται προστασία για την επαναδημιουργία της δασικής βλάστησης που καταστράφηκε από πυρκαγιά και η οποία θα αποκατασταθεί με φυσική αναγέννηση ή με πρόγραμμα τεχνητής αναδάσωσης, μέσα σε τρία χρόνια, που θα καταρτίσει το αρμόδιο Δασαρχείο και δεν υπάρχει φιλοδασική επιτροπή για να γνωμοδοτήσει πάνω στο θέμα αυτό, αποφασίζουμε:

Κηρύσσουμε ως αναδασωτέα, με σκοπό την προστασία για την επαναδημιουργία της δασικής βλάστησης, που καταστράφηκε από πυρκαγιά, Δημόσια Δασική έκταση εμβαδού 750 τ.μ.

Η έκταση αυτή, που βρίσκεται στη θέση Σκληρή της περιφέρειας Κοινότητας Αγκιστρίου Αίγινας, της Νομαρχίας Πειραιά, καλυπτόταν από: δαστική βλάστηση χαλεπίου πεύκης, σχοίνων και χορτολιβαδική τοιαύτη και καταστράφηκε από πυρκαγιά την 22.5.1997.

Σχετικό διάγραμμα με κλίμακα 1: 500, το οποίο αποτελεί αναπόσπαστο μέρος της απόφασης αυτής και στο οποίο η έκταση φαίνεται με στοιχεία Α, Β, Γ, Δ, Α και με όρια:

Ανατολικά: Δασική έκταση.

Δυτικά: Κτίσμα.

Βόρεια: Θάλασσα.


Νότια: Δάσος Πεύκης - κτίσματα.

Η απόφαση αυτή να δημοσιευθεί στην Εφημερίδα της Κυβερνήσεως.

Πειραιάς, 19 Νοεμβρίου 1997

Ο Γραμματέας Περιφέρειας

ΝΙΚ. ΜΙΧΑΛΟΠΟΥΛΟΣ

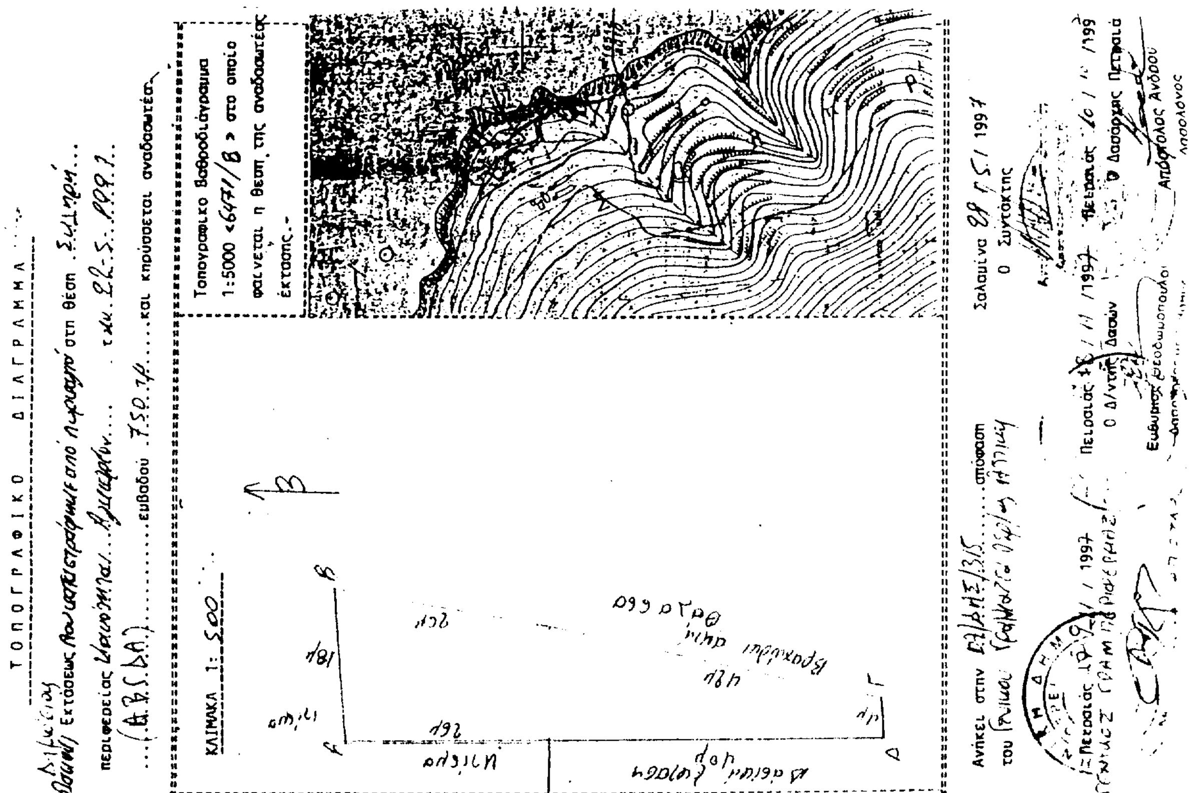

Αριθ. 2913 (5)

Κήρυξη αναδασωτέας έκτασης 20 στρεμμάτων στη θέση Ρεμματιά Κοινότητας Ροδιάς Ν. Λάρισας.

Ο ΓΕΝΙΚΟΣ ΓΡΑΜ. ΠΕΡΙΦΕΡΕΙΑΣ ΘΕΣΣΑΛΙΑΣ

Έχοντας υπόψη:

1. Τις διατάξεις του Ν. 2503/97 «περί διοικητικής αποκέντρωσης».

2. Την αριθ. 2155/29.8.1997 απόφαση Γ.Γ.Π. Θεσσαλίας «περί εξουσιοδότησης υπογραφής με εντολή Γ.Γ.Π.Θ. στους Δ/ντές Δασών».

3. Τις διατάξεις των άρθρων 38 παρ. 1 και 41 παρ. 1 και 3 και του Ν. 998/79 «περί προστασίαςς των δασών κλπ.».

4. Τις α) 160417/1180/8.7.80 και β) 182447/3049/24.9.80 Δ/γές του Υπ. Γεωργίας σχετικές με την κήρυξη εκτάσεων ως αναδασωτέων.

5. Την αριθ. 8497/30.9.97 αναφορά του Δασαρχείου Λάρισας με την οποία προτείνεται η κήρυξη της δημόσιας δασικής έκτασης των 20 στρεμμάτων που βρίσκεται στη θέση «Ρεμματιά» περιοχής Κοινότητας Ροδιάς ως αναδασωτέας, αποφασίζουμε:

Κηρύσσουμε αναδασωτέα τη δημόσια δασική έκταση των 20 στρεμμάτων, της οποίας η βλάστηση καταστράφηκε λόγω πυρκαγιάς στη θέση «Ρεμματιά» περιοχής Κοινότητας Ροδιάς και η οποία ορίζεται:

Ανατολικά: Δημόσια δασική έκταση.

Δυτικά: Δημόσια δασική έκταση.

Βόρεια: Δημόσια δασική έκταση.

Νότια: Δημόσια δασική έκταση.

Η ανωτέρω έκταση, η οποία απεικονίζεται με τα στοιχεία Α Β Γ Δ Α στο διάγραμμα του Δασαρχείου Λάρισας το οποίο αποτελεί αναπόσπαστο τμήμα της παρούσης θα αναδασωθεί με τη φυσική διαδικασία.


Η παρούσα να δημοσιευθεί στην Εφημερίδα της Κυβερνήσεως.

Λάρισα, 7 Οκτωβρίου 1997

Με εντολή Γεν. Γραμματέα Περιφέρειας

Ο Διευθυντής Δασών

ΒΑΣΙΛΗΣ ΝΙΚΟΥ

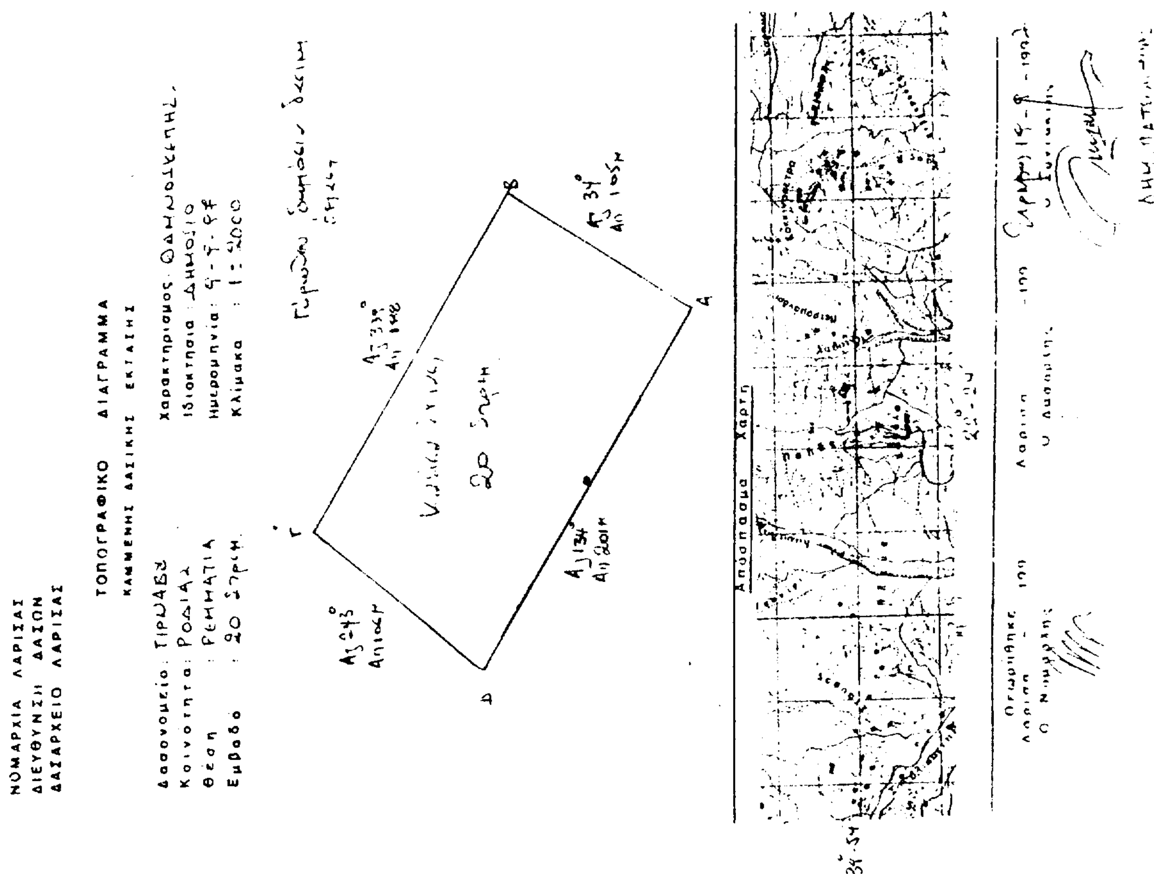

ΑΠΑΛΛΟΤΡΙΩΣΕΙΣ

ΑΠΟΦΑΣΕΙΣ

Αριθ. Τ.Υ. 3711 (6)

Ανάκληση της 1815/11.6.97 απόφαση Νομάρχη Άρτας.

Ο ΝΟΜΑΡΧΗΣ ΑΡΤΑΣ

Έχοντας υπόψη:

α) Το Π.Δ. 30/96 περί κωδικοποιήσεως σε ενιαίο κείμενο νόμου με τίτλο «κώδικας Νομαρχιακής αυτ/σης» των ισχυουσών διατάξεων για τη Νομαρχιακή αυτ/ση.

β) Τον Οργανισμό Εσωτερικής Υπηρεσίας της Νομ. Αυτ/σης Άρτας που δημοσιεύθηκε στο ΦΕΚ 356/4.5.95 τ.Β΄.

γ) Τις διατάξεις του άρθρου 4 του Ν. 2240/94 όπως αντικαταστάθηκαν με το άρθρο 12 του Ν. 2307/95 και του άρθρου 14 του Ν. 2399/96, που αναφέρονται στις αρμοδιότητες επί θεμάτων δημόσιας περιουσίας μέχρι 31.8.1997 του Γενικού Γραμματέα Περιφέρειας, του Νομάρχη και του Αναπληρωτή Περιφερειακού Διευθυντή.

δ) Την αριθ. πρωτ. Τ.Υ. 1815/11.6.97 απόφασή μας που δημοσιεύθηκε στο ΦΕΚ 605Δ/16.7.97 με την οποία κηρύχτηκε αναγκαστικώς απαλλοτριωτέα για λόγους δημόσιας ωφέλειας και υπέρ του Δημοσίου έκταση εμβαδού 2800 μ² ιδιοκτησίας Αλεξάνδρου Ζαρκάδα στο Συνοικισμό «Ζαρκαδέϊκα» της Κοινότητας Βλαχέρνας, για τη βελτίωση του επαρχ. δρόμου Άρτας - Ροδαυγής - Δαφνωτής.

ε) Επειδή από την παραπάνω ισχύουσα Νομοθεσία προκύπτει ότι η απόφασή μας αυτή είναι μη σύννομη γιατί η απαλλοτρίωση έπρεπε να κηρυχθεί υπέρ της Νομαρχιακής Αυτοδιοίκησης Άρτας καθόσον βαρύνει τις πιστώσεις του έργου «Κατασκευή δρόμου Άρτα - Ροδαυγή - Δαφνωτή» που χρηματοδοτείται από την ΣΑΝΑ 2/9729 σύμφωνα με το αριθ. πρωτ. έγγραφο του Υπουργείου Οικονομικών, αποφασίζουμε:

Ανακαλούμε για τον παραπάνω λόγο την αριθ. πρωτ. Τ.Υ. 1815/11.6.97 απόφασή μας περί κήρυξης αναγκαστικής απαλλοτριωτέας έκτασης εμβαδού 2.800 μ² ιδιοκτησίας Αλεξάνδρου Ζαρκάδα στο Συνοικισμό «Ζαρκαδέϊκα» της Κοινότητας Βλαχέρνας για τη βελτίωση του επαρχ. δρόμου Άρτας - Ροδαυγής - Δαφνωτής, θεωρώντας αυτή ως μηδέποτε εκδοθείσα.

Η παρούσα απόφαση να δημοσιευθεί στην Εφημερίδα της Κυβερνήσεως.

Άρτα, 17 Νοεμβρίου 1997

Ο Νομάρχης

ΧΡ. ΠΑΠΑΓΕΩΡΓΙΟΥ

ΠΟΛΕΟΔΟΜΙΑ

ΑΠΟΦΑΣΕΙΣ

Αριθ. ΔΠΑ/8779 (7)

Καθορισμός ειδικών συμπληρωματικών όρων και περιορισμών δόμησης (ειδική ρύθμιση) διατηρητέου κτιρίου, φερομένου ως ιδιοκτησία Μαριάνθης και Ιγνατίου Ατσικμπάση που βρίσκεται στην Καλλονή της νήσου Λέσβου.

Η ΥΠΟΥΡΓΟΣ ΑΙΓΑΙΟΥ

Έχοντας υπόψη:

1. Τις διατάξεις του Ν. 1577/85 «Γενικός Οικοδομικός Κανονισμός» (ΦΕΚ 210/Α/85) και ειδικότερα τα άρθρα 3 και 4 (παρ. 2) αυτού, όπως τροποποιήθηκε με τις διατάξεις του Ν. 1772/88 «Τροποποίηση των διατάξεων του Ν. 1577/85 «Γενικός Οικοδομικός Κανονισμός» και άλλες διατάξεις» (ΦΕΚ 91/Α/88).

2. Το άρθρο 29Α του Ν. 1558/85 «Κυβέρνηση και Κυβερνητικά Όργανα», που προστέθηκε στο Νόμο αυτό με το άρθρο 27 του Ν. 2081/92.

3. Το υπ' αριθ. 1/86 Π.Δ. «Καθορισμός αρμοδιοτήτων Υπουργείου Αιγαίου» (ΦΕΚ 1/Α/86) και ειδικότερα τα άρθρα 2 (παρ. 3, εδ. ζ, περ. αα) και 5 αυτού.

4. Το υπ' αριθ. 359/86 Π.Δ. «Οργανισμός Υπουργείου Αιγαίου» (ΦΕΚ 158/Α/86) και ειδικότερα το άρθρο 5 (παρ. 1, ε και παρ. 2, Ε, 8) αυτού.

5. Την υπ' αριθ. 8555/27.11.90 κοινή απόφαση των Υπουργών Προεδρίας της Κυβέρνησης και Αιγαίου, «Πράξεις και έγγραφα αρμοδιότητας του Υπ. Αιγαίου, που εξαιρούνται από τους περιορισμούς της διάταξης του άρθρου 81, παρ. 1 του Ν. 1892/90» (ΦΕΚ 741/Β/29.11.90)

6. Την αριθ. πρωτ. ΔΠΑ/8702/94/16.2.95 (ΦΕΚ 137/Δ/14.3.95) απόφαση Υπουργού Αιγαίου.

7. Τον φάκελλο του θέματος τον οποίο διαβίβασε, η Δ/νση Πολεοδομίας και Περιβάλλοντος της Νομαρχιακής Αυτοδιοίκησης Λέσβου με το αριθ. πρωτ. 3948/13.6.97 έγγραφό της στο Τμήμα Πολιτιστικής Ανάπτυξης της Δ/νσης Περιφερειακής Ανάπτυξης του Υπουργείου Αιγαίου που έλαβε τον αριθ. πτωτ. 4742/13.6.97 του Υπουργείου Αιγαίου.

8. Την από 19.9.97 αιτιολογική έκθεση του Τμήματος Πολιτιστικής Ανάπτυξης της Δ/νσης Περιφερειακής Ανάπτυξης του Υπουργείου Αιγαίου, η οποία κοινοποιήθηκε στους ενδιαφερομένους με το αριθ. πρωτ. ΔΠΑ/6709/19.9.97 έγγραφό μας.

9. Την από 13.10.97 απάντηση των ενδιαφερομένων (αριθ. πρωτ. 8779/17.10.97 του Υπουργείου Αιγαίου), με την οποία αποδέχονται τα αναφερόμενα στην αποσταλείσα αιτιολογική έκθεση.

10. Το γεγονός ότι από τις κανονιστικές διατάξεις αυτής της απόφασης δεν προκαλείται δαπάνη σε βάρος του Κρατικού προϋπολογισμού και του οικείου Ο.Τ.Α., αποφασίζουμε:

Στο διώροφο κτίριο που βρίσκεται στην Καλλονή της νήσου Λέσβου, φερόμενο ως ιδιοκτησία Μαριάνθης και Ιγνατίου Ατσίκμπαση και το οποίο έχει χαρακτηρισθεί ως διατηρητέο με το αριθ. ΔΠΑ/8702/94/16.2.95 απόφαση Υπουργού Αιγαίου (ΦΕΚ 137/Δ/14.3.95) καθορίζονται οι παρακάτω συμπληρωματικοί όροι και περιορισμοί δόμησης:

1. Επιτρέπεται η κατασκευή προσθήκης κατ' επέκταση σε όλο το μήκος της οπίσθιας όψης του χαρακτηριζομένου ως διατηρητέου κτιρίου για λειτουργικούς λόγους, χωρίς υπέρβαση των κειμένων πολεοδομικών διατάξεων που ισχύουν στην περιοχή (όροι δόμησης) και σύμφωνα με το σχέδιο (διάγραμμα κάλυψης) της αρχιτεκτονικής μελέτης που εγκρίθηκε με το αριθ. 23/27.5.97, θέμα 12ο πρακτικό της Επιτροπής Πολεοδομικού και Αρχιτεκτονικού Ελέγχου (ΕΠΑΕ) της Νομαρχιακής Αυτοδιοίκησης Λέσβου.

2. Οι όψεις της προσθήκης να φέρουν όμοια μορφολο-

γικά και αρχιτεκτονικά στοιχεία με αυτά του διατηρητέου κτιρίου και η στέγαση αυτής να γίνει με κεραμοσκεπή στέγη.

3. Κατά τα λοιπά εξακολουθούν να ισχύουν οι ειδικοί όροι και περιορισμοί δόμησης, που καθορίζονται από την αριθ. πρωτ. ΔΠΑ/8702/94/16.7.95 Υπουργική Απόφαση (ΦΕΚ 137/Δ/14.3.95).

Η απόφαση αυτή να δημοσιευθεί στην Εφημερίδα της Κυβερνήσεως.

Μυτιλήνη, 14 Νοεμβρίου 1997

Η ΥΠΟΥΡΓΟΣ

ΕΛΙΣΑΒΕΤ ΠΑΠΑΖΩΗ

ΑΠΟ ΤΟ ΕΘΝΙΚΟ ΤΥΠΟΓΡΑΦΕΙΟ